



COMMUNE DE JAULZY

COMMUNE DE CROUTOY

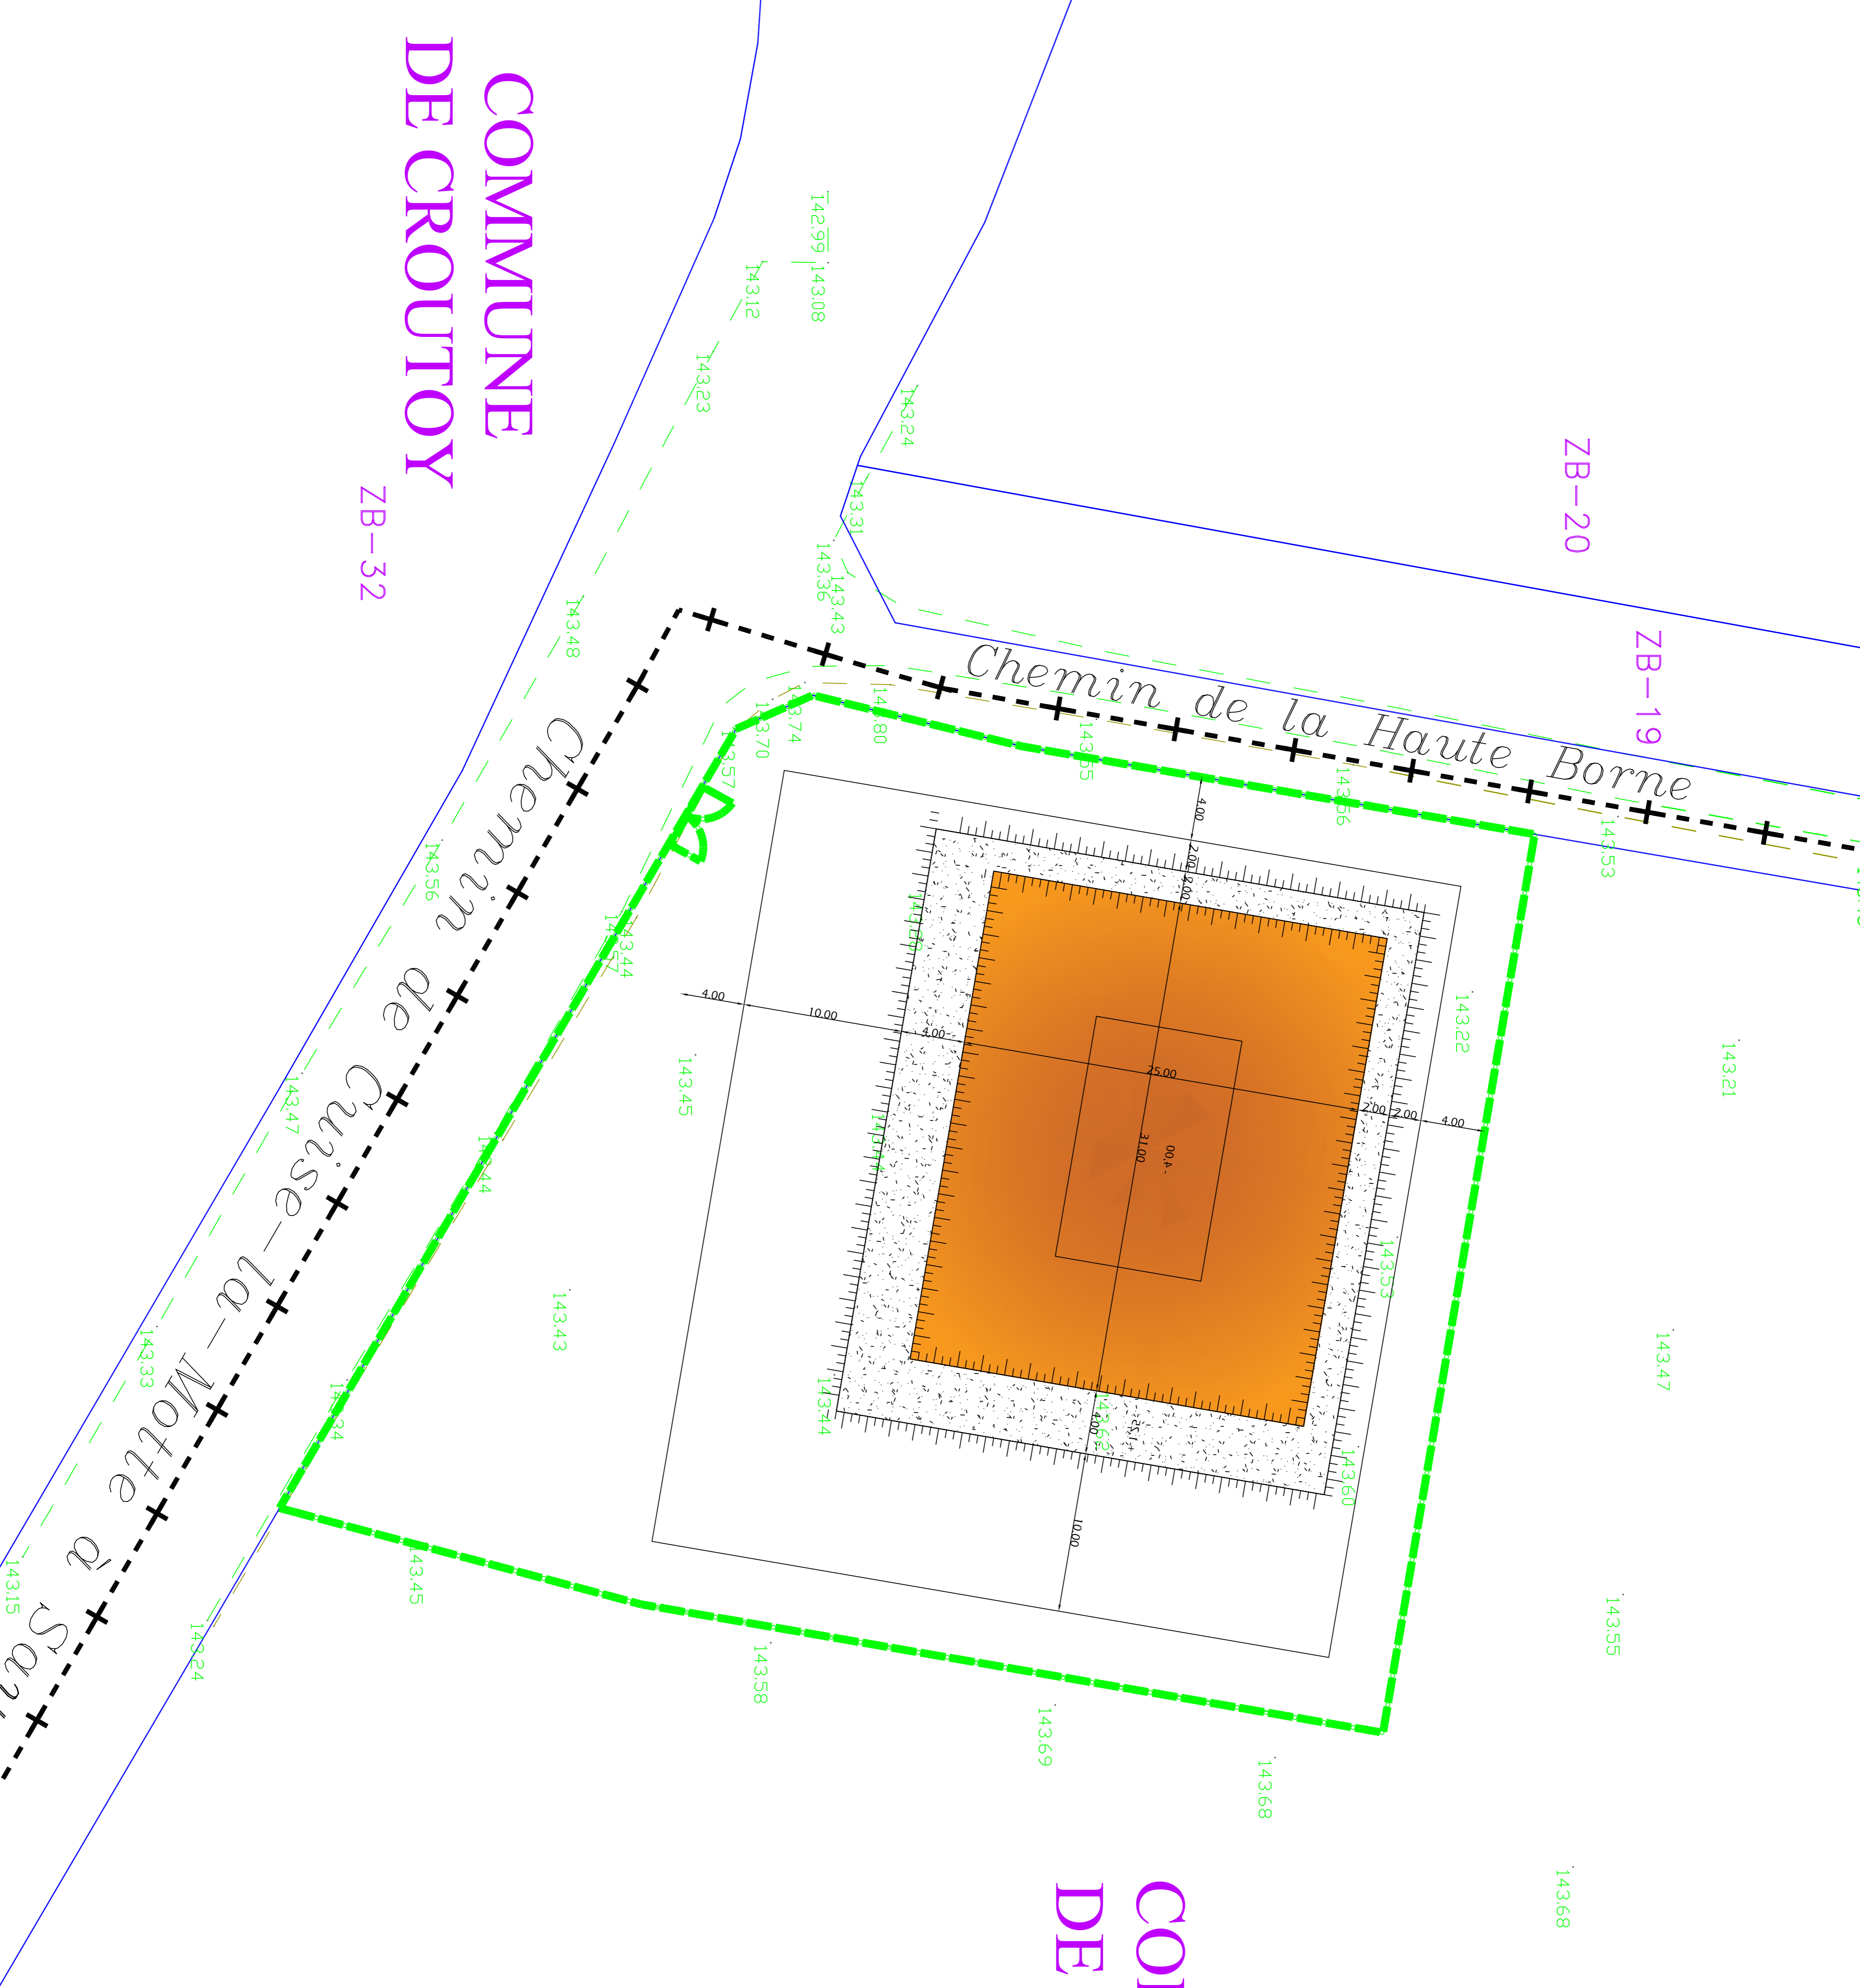

BIOMETHANE DU VANDY			
Maitrise d'ouvrage			
 GPC ENVIRONNEMENT 6, impasse du jardinier 31390 CARBONNE			
Opérateur :	Maitrise d'oeuvre		
Lieu :	JAULZY (60)		
Nom du document :	Lagune de digestat liquide n°2		
PHASE : PRO			
Index	Date	Desine	Approuve
A	01/07/2020	M&U	BIO
B	23/07/2020	M&U	BIO
C	24/07/2020	M&U	BIO
D	24/07/2020	M&U	BIO
E	28/07/2020	M&U	BIO
Nom commune		M&U	BIO
Modification permis		M&U	BIO
Ajout niveau epur nouveau terrain		M&U	BIO
Changement de terrain		M&U	BIO
Mise a l'escale 1/200		M&U	BIO
Ouvr		M&U	BIO
Echelle(s) : 1/200			
Format : A1			
GPC ENVIRONNEMENT - 6, impasse du jardinier - 31390 CARBONNE 05 61 87 33 05 - contact@gpcenvironnement.fr - www.gpcenvironnement.fr - S.A.S au capital de 10 000€ SIRET 839 507 522 00010 - 839 507 522 R.C.S. Toulouse - Code APE 7112B			